


Inwestor: ORANGE POLSKA S. A. ul. Aleje Jerozolimskie 160 02-326 Warszawa			NEXOTECH S.A.		
Tytuł projektu: Projekt budowy sieci FTTH dla zabudowy wielorodzinnej/wielousługowej na terenie OLT OLT NIEGOSLAWICE w miejscowości Międzyzlesie			   		
Tytuł rysunku: Przebieg trasowy kabli			Nr zadania:	Skala: 1:500	
Funkcja:	Imię i nazwisko:	Nr uprawnień:	Nr rysunku:		Nr arkusza:
Projektant	Jakub Bartyzel		R02		11/22
Opracował	Marek Kolasiński	WKP/0323/ ZOTP/07	Data: 04.2022		

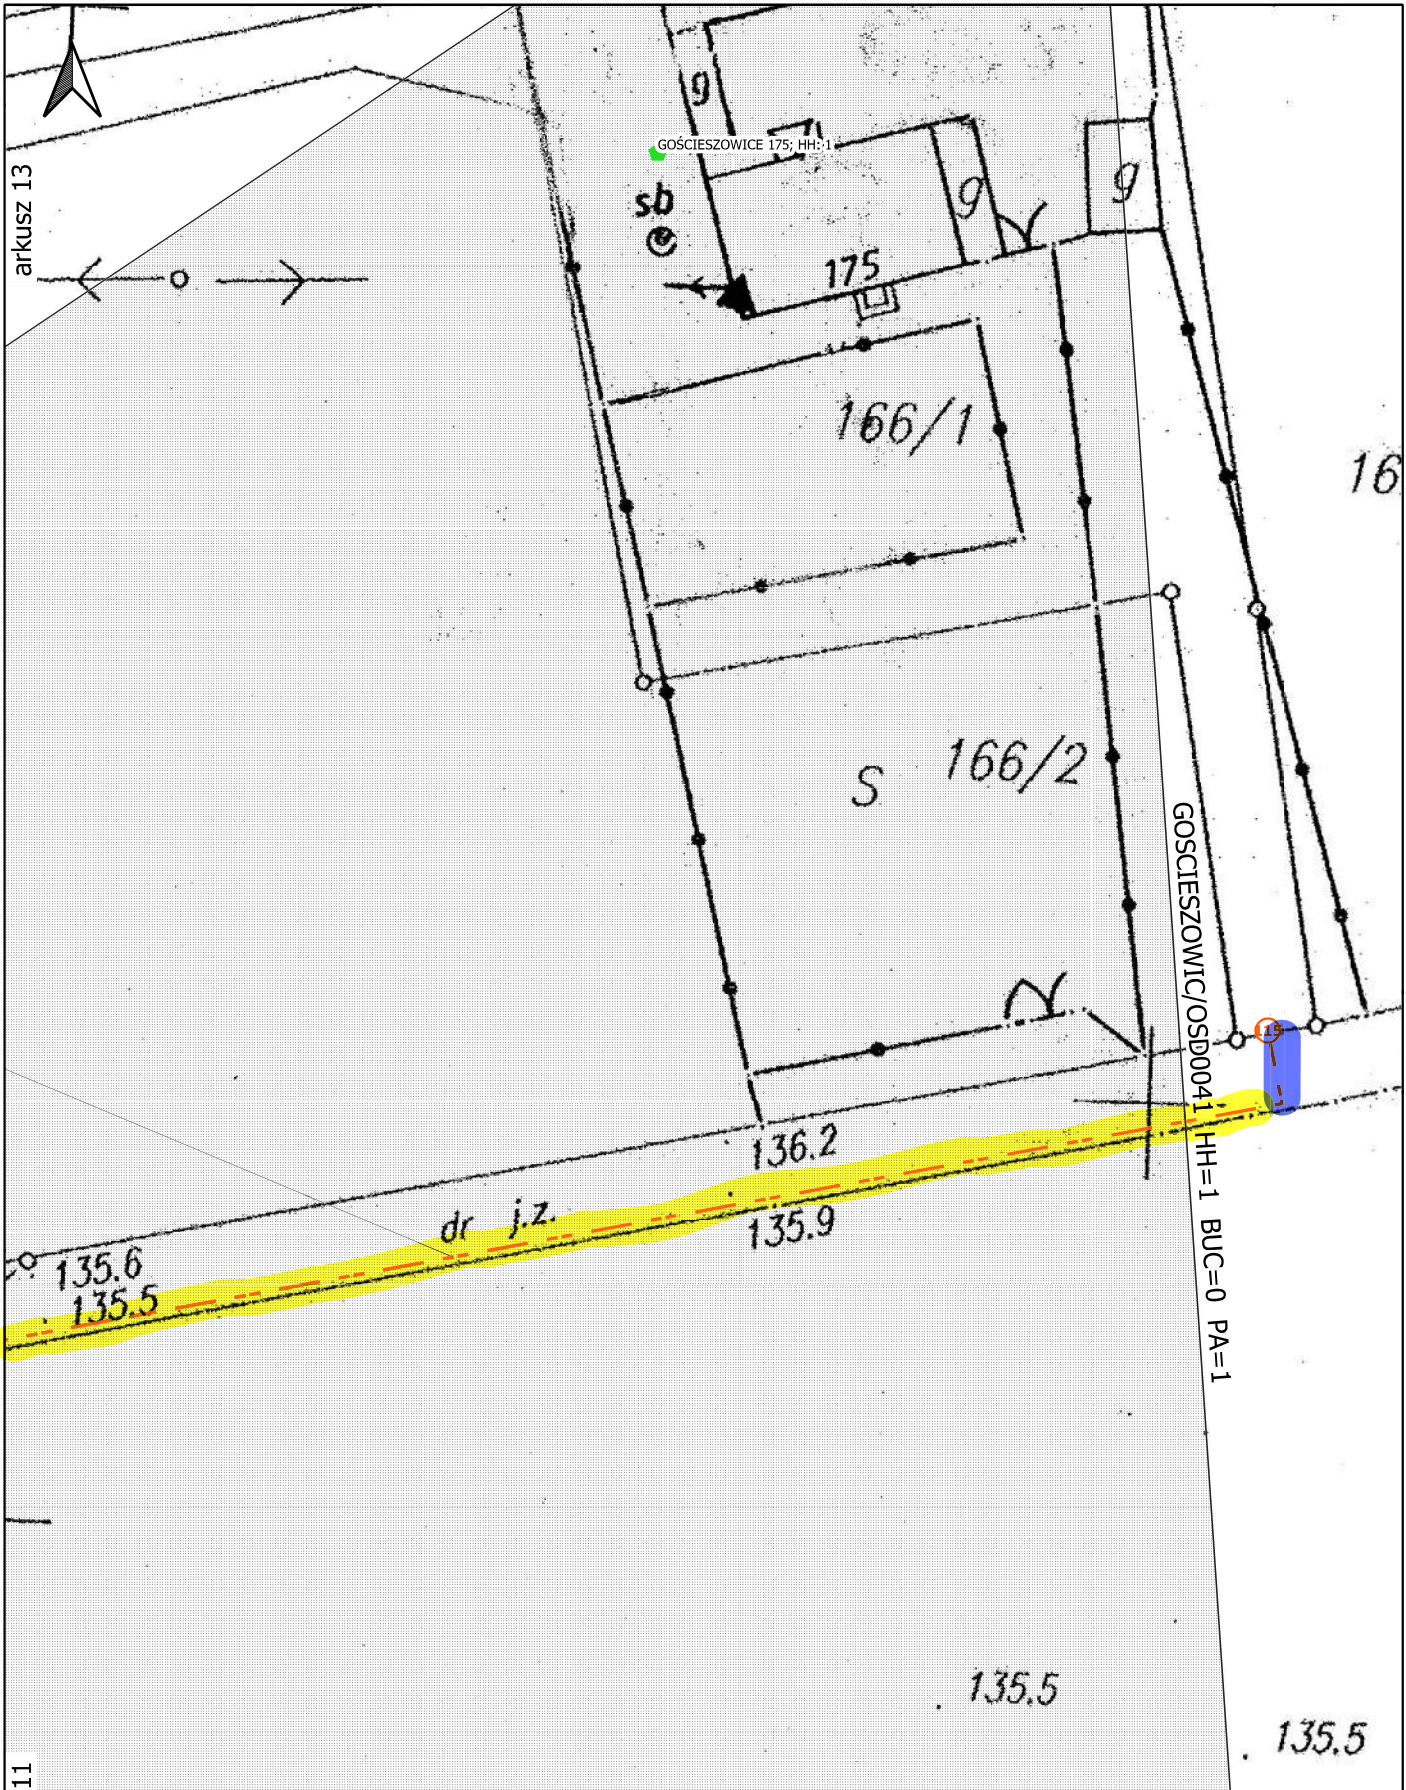

Inwestor: ORANGE POLSKA S. A. ul. Aleje Jerozolimskie 160 02-326 Warszawa			NEXOTECH S.A.	
Tytuł projektu: Projekt budowy sieci FTTH dla zabudowy wielorodzinnej/wielousługowej na terenie OLT OLT NIEGOSŁAWICE w miejscowości Międzyzlesie			   	
Tytuł rysunku: Przebieg trasowy kabli			Nr zadania:	Skala: 1:500
Funkcja:	Imię i nazwisko:	Nr uprawnień:	Nr rysunku:	Nr arkusza:
Projektant	Jakub Bartyzel		R02	12/22
Opracował	Marek Kołasiński	WKP/0323/ ZOTP/07	Data: 04.2022	